



A (1:5)


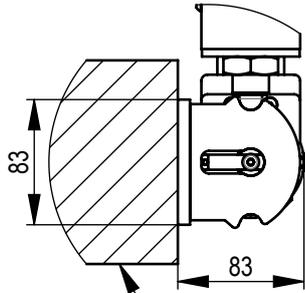


- dübelfähiges Mauerwerk
- bauseitig verstärkte GK-Wand
- Stahlträger oder Betonwand




B (1:5)

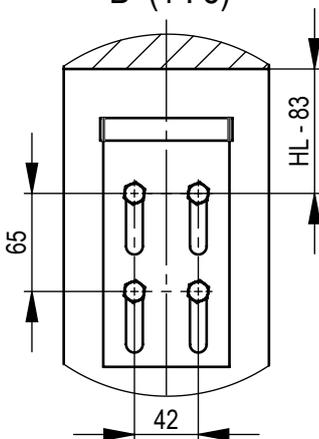

C (1:5)

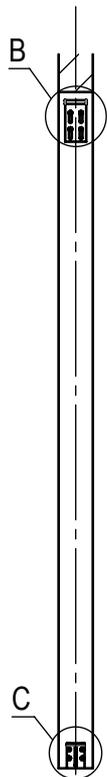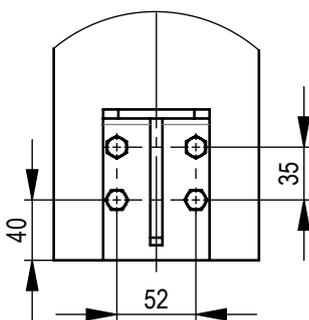

Breitenlichtmaß (BL)

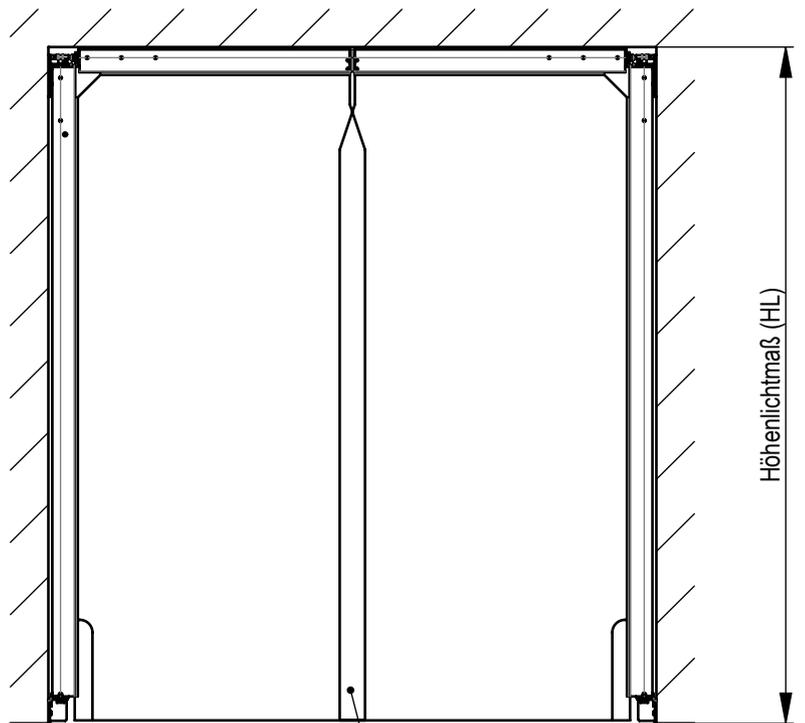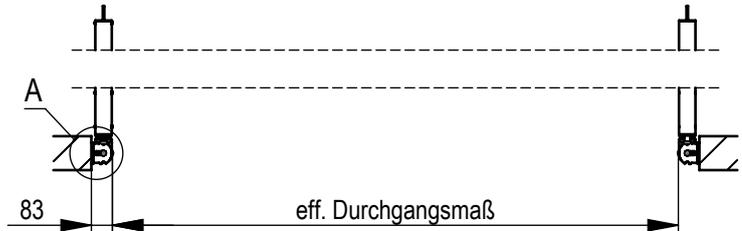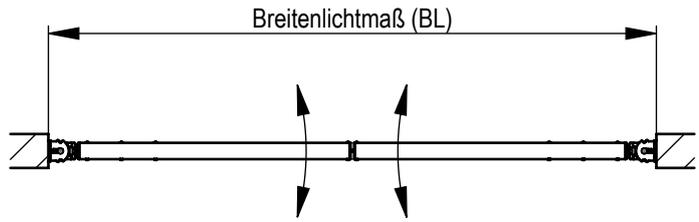

PVC-Mittelüberlappung
ca. 100mm

Schutzrechte nach DIN ISO 16016 beachten. Ohne unsere vorherige Zustimmung darf diese Zeichnung weder vervielfältigt noch Dritten zugänglich gemacht werden.				Allgemeintoleranz DIN ISO 2768-mk		Rev.:	Maßstab: 1:30	Gewicht: kg
						Werkstoff:		
				Datum	Name	GP110 PVC-Pendeltür mit verzinktem Stahlprofil		
				Bearb. 15.09.11	BE			
				Gepr.				
				Norm				
							Blatt	3
Zust.	Änderung	Datum	Name	Ursprung	Ersatz für:		Ersatz durch:	