

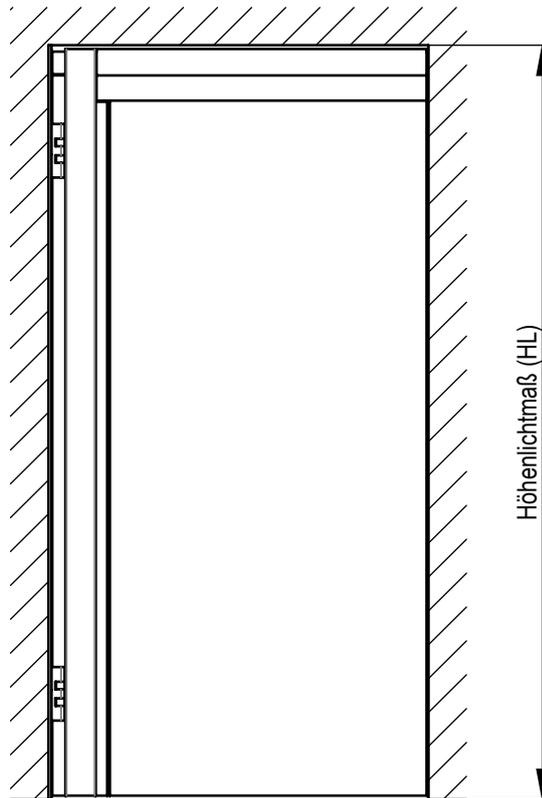
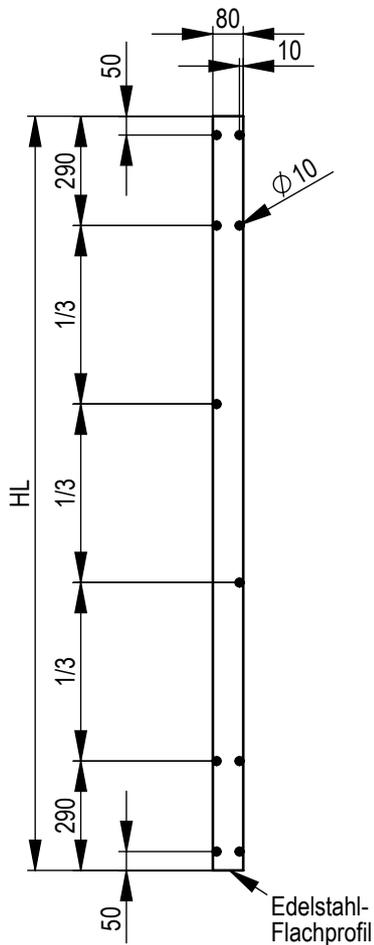
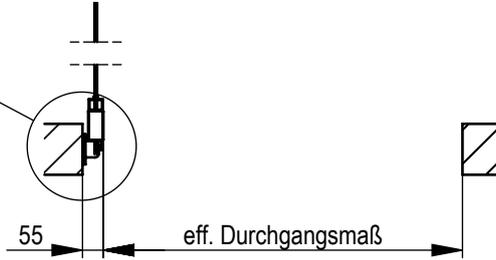


- dübelfähiges Mauerwerk
- bauseitig verstärkte GK-Wand
- Stahlträger oder Betonwand

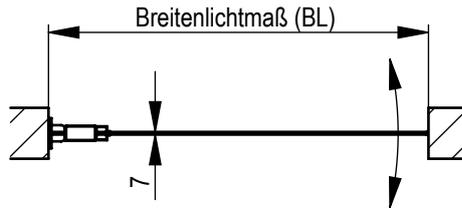

Schutzrechte nach DIN ISO 16016 beachten. Ohne unsere vorherige Zustimmung darf diese Zeichnung weder vervielfältigt noch Dritten zugänglich gemacht werden.			Allgemeintoleranz DIN ISO 2768-mk		Rev.: 0	Maßstab: 1:20	Gewicht: kg
			Datum		Name		Werkstoff: GP100 PVC-Pendeltür mit Edelstahlband
			Bearb. 15.09.11		BE		
			Gepr.				
			Norm				
			grothaus pendeltüren				Blatt 1
							Blätter 7
Zust.	Änderung	Datum	Name	Ursprung	Ersatz für:	Ersatz durch:	

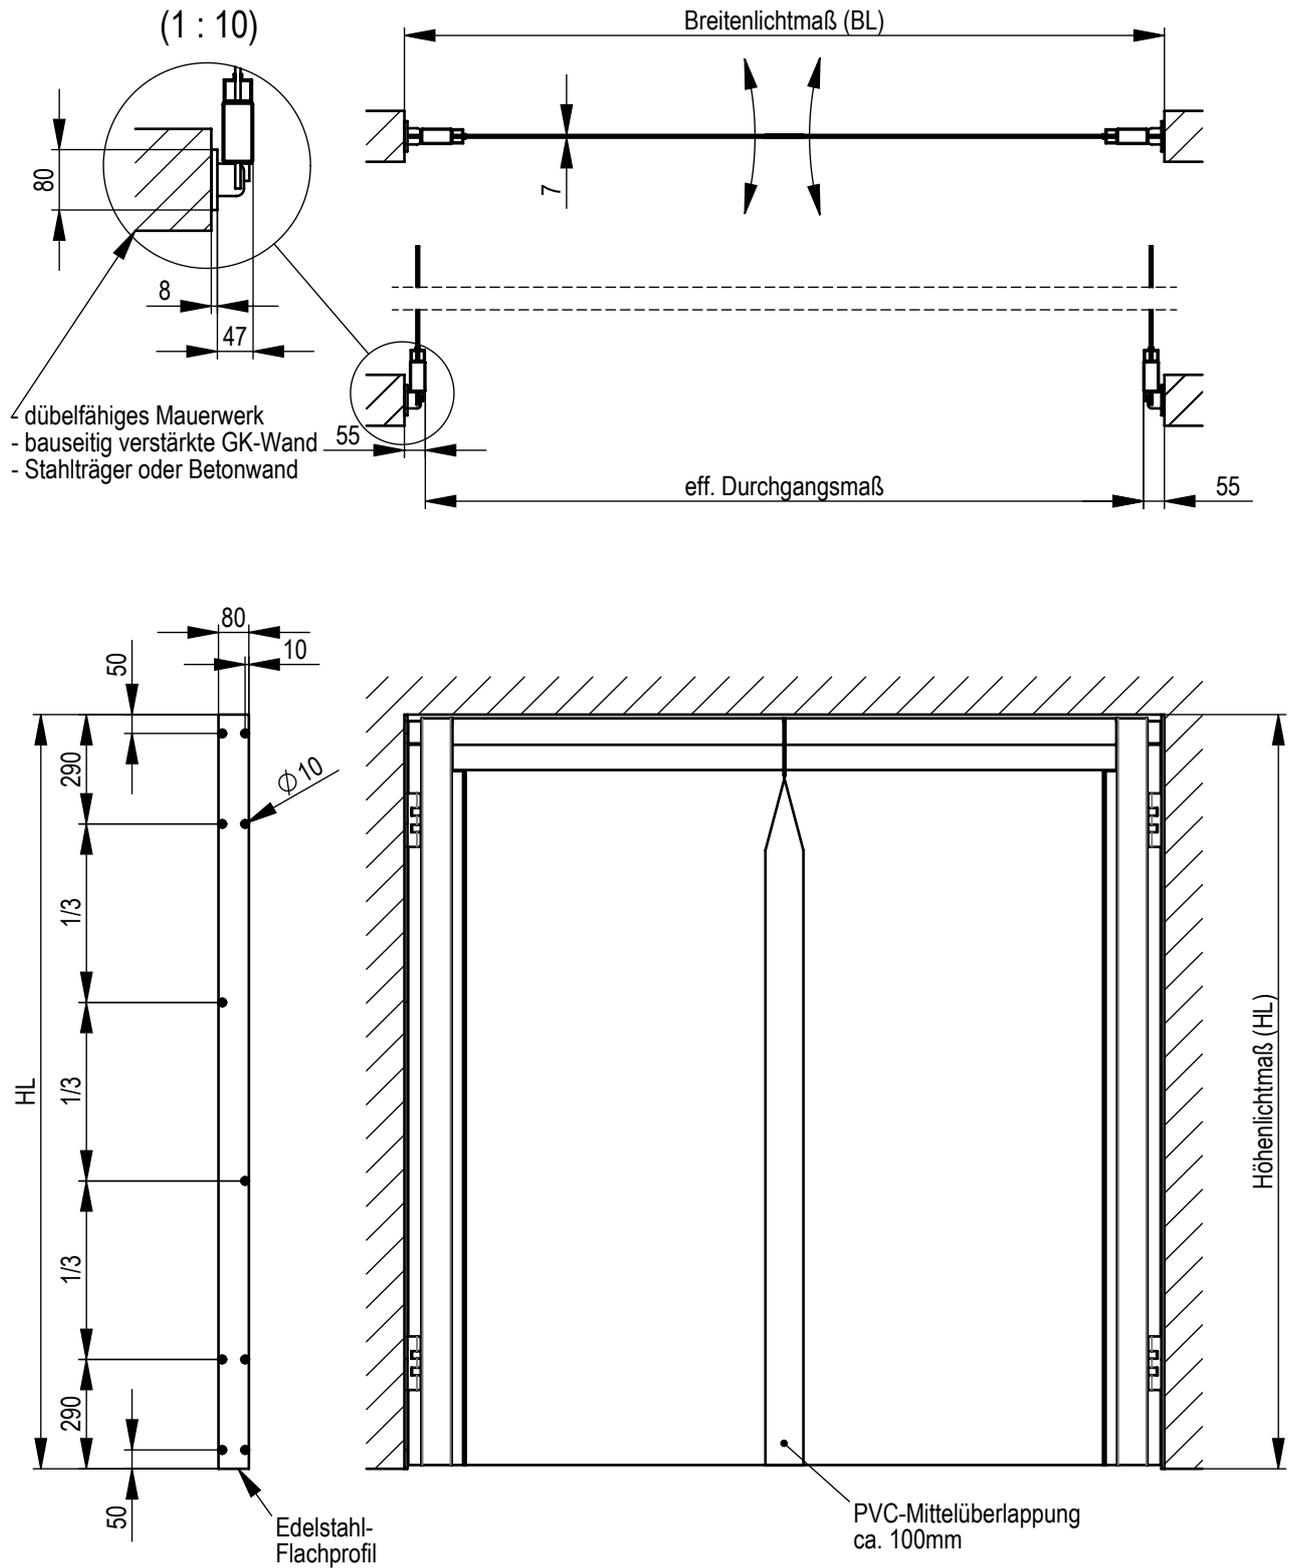

Schutzrechte nach DIN ISO 16016 beachten. Ohne unsere vorherige Zustimmung darf diese Zeichnung weder vervielfältigt noch Dritten zugänglich gemacht werden.			Allgemeintoleranz DIN ISO 2768-mk		Rev.: 0	Maßstab: 1:20	Gewicht: kg
			Datum 15.09.11		Werkstoff:		
			Name BE		GP100 PVC-Pendeltür mit Edelstahlband		
			Gepr.				
			Norm				
						Blatt	2
						Blätter	7
Zust.	Änderung	Datum	Name	Ursprung	Ersatz für:	Ersatz durch:	